


KROKİ YERİ

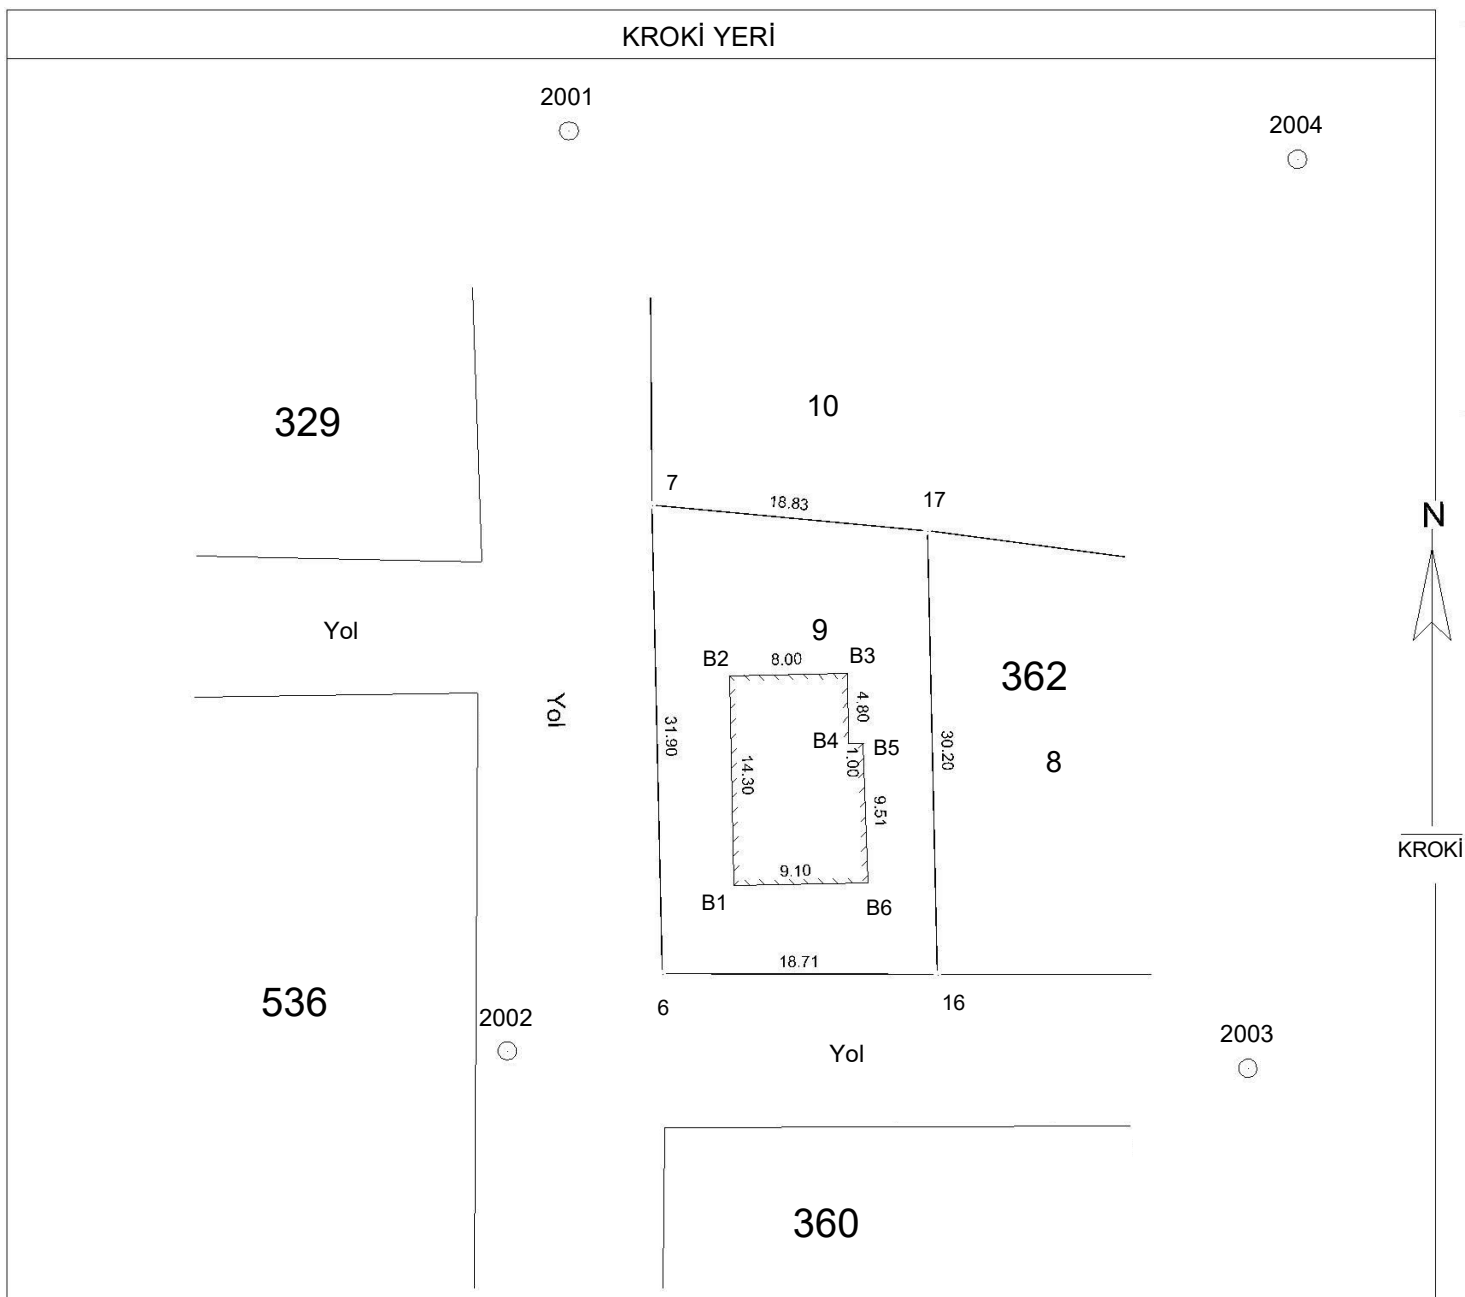

Poligon ve Köşe Koordinatları, Açılı-Mesafe Bilgileri

NoktaNo	Y	X
6	554976.49	4095102.84
7	554975.78	4095134.73
16	554995.20	4095102.79
17	554994.53	4095132.98
B1	554981.36	4095108.85
B2	554981.04	4095123.15
B3	554989.04	4095123.32
B4	554989.14	4095118.52
B5	554990.14	4095118.55
B6	554990.46	4095109.05
P.2001	554970.06	4095160.24
P.2002	554965.89	4095097.54
P.2003	555016.35	4095096.40
P.2004	555019.71	4095158.34

Durulan Nokta	Bakılan Nokta	Yatay Açılı	Yatay Uzunluk
P.2004	P.2001	0.0000	49.69
	B2	350.5695	52.29
	B3	343.3636	46.56
	B4	339.2551	50.21
	B5	338.2600	49.58
	P.2003	301.0200	62.04
P.2002	P.2001	(0.0000)	
	P.2003	0.0000	50.48
	B1	358.3670	19.16
	B6	370.6661	27.13
	P.2003	302.7876	62.84

Ada/Parsel No	Tapu Alanı m2	Hesaplanan Alan (m2)	Fark (m2)	Yanılma Sınırı (m2)
362/9	581.00	580.76	0.24	6.71

Geliş Tarih ve No'su

Tescil Bildiriminin ön sayfasına(9A) uygun düzenlenerek kontrol edilmiştir.

Düzenleyen
Kadastro Müdürü / Lisanslı BüroKontrol eden
Kontrol Memuru / Kontrol Mühendisi

Adı Soyadı

Tarih

İmza